

“ Plug &  
Play ”



**5 000 PC sur le RDC et 12 000 PC sur le 1er étage**  
**5,000 SF on Ground floor & 12,000 SF on 1<sup>st</sup> floor**

Pour de plus amples informations,  
veuillez contacter | For more  
information, please contact:

### Points saillants

- Près de la station de train Canal;
- À proximité du futur système REM;
- Finitions de haute qualité;
- Entièrement meublé;
- Stationnement ample

### Property Highlights

- Near train station canal
- In proximity to future REM system
- High quality finishes;
- Fully furnished;
- Ample dedicated parking


**George Manousos**  
Courtier immobilier Agréé  
Directeur d'opérations  
+1 514 841 3822  
[George.manousos@cushwake.com](mailto:George.manousos@cushwake.com)

**George Papadakos**  
Vice-président associé  
+1 514 747 1036  
[George.papadakos@cushwake.com](mailto:George.papadakos@cushwake.com)

Cushman & Wakefield SRI  
Agence immobilière  
6505, rte. Transcanadienne, bureau 600  
Saint-Laurent (Québec) H4T 1S3  
(514) 747 2100  
[cushmanwakefield.com](http://cushmanwakefield.com)



**CARTE | MAP**

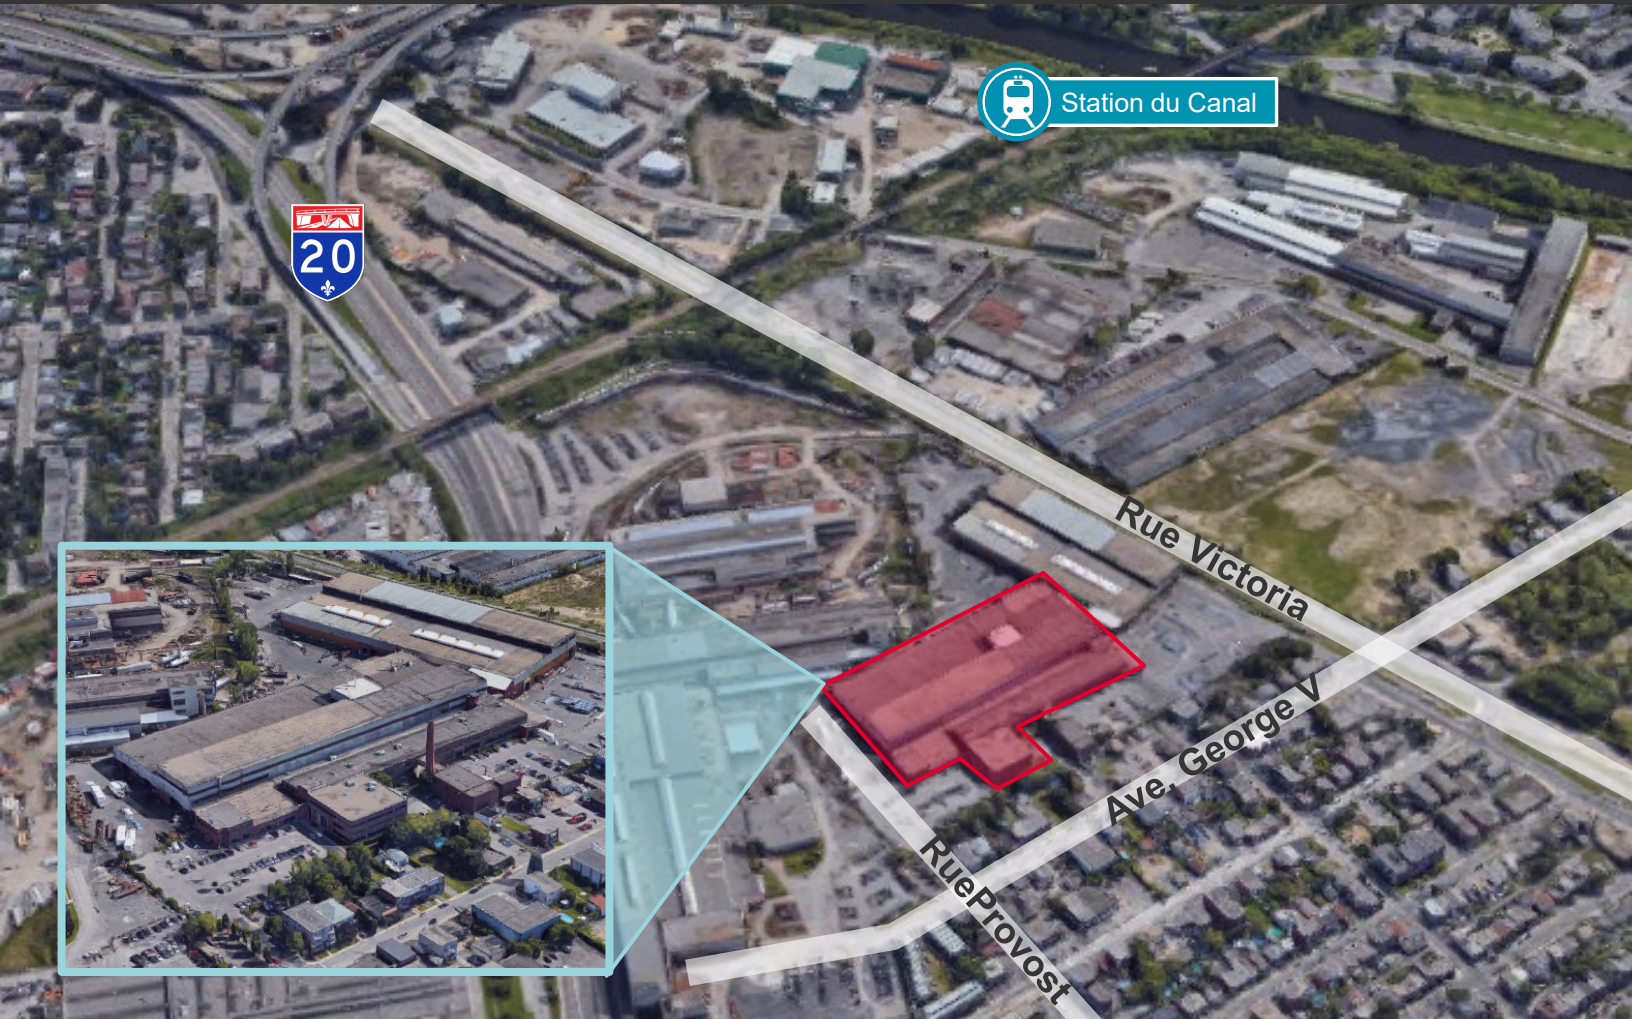

**George Manousos**  
Courtier immobilier Agréé  
Directeur d'opérations  
+1 514 841 3822  
[George.manousos@cushwake.com](mailto:George.manousos@cushwake.com)

**George Papadakos**  
Vice-président associé  
+1 514 747 5036  
[George.papadakos@cushwake.com](mailto:George.papadakos@cushwake.com)

Cushman & Wakefield SRI  
Agence immobilière  
6505, rte. Transcanadienne, bureau 600  
Saint-Laurent (Québec) H4T 1S3  
(514) 747 2100  
[cushmanwakefield.com](http://cushmanwakefield.com)